

KV. HÖSTEN 1


HUS A - FRAMTIDSGATAN 2, HÖGANÄS
Lgh A-1001



1 RUM & KÖK

BOAREA: 33 m²

VÅNING 1

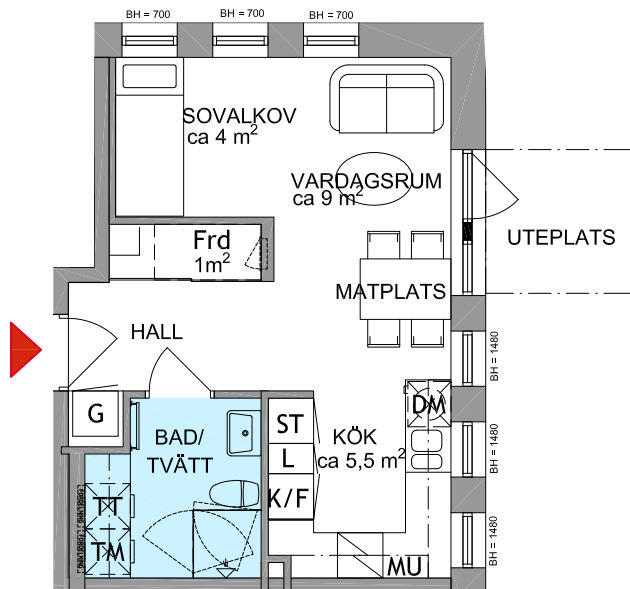

RUMSBESKRIVNING:

GENERELLT:
 EK PARKETT
 EK
 MÅLAD VIT
 MÅLAT VITT
 NATURSTEN
 HÖGANÄS ENERGI

KÖK:
 SKÅPSINREDNING VIT
 STÄNKSKYDD, KAKEL 10x30, VIT
 SPIS MED KERAMIKHÅLL
 OCH VÄRMLUFTSUGN
 1-2 RoK: KYL/FRYS
 3 RoK: KYL, FRYSS
 KÖKSINREDNING
 DISKMASKIN,
 INTEGRERAD MICROVÅGSUGN

BAD/TVÄTT:
 KLINKER 10x10, MÖRKGRÅ
 KAKEL 20x20, VIT
 BADRUMSKÅP MED BELYSNING
 1-3 RoK: TVÄTTMASKIN,
 TORKTUMLARE
 ÖVERSKÅP OVAN UTR.
 HANDDUKSTORK
 DUSCHVÄGG

FÖRKLARINGAR

Frd FÖRRÅD

G GARDEROB

ST STÄDSKÅP

TT TORKTUMLARE

TM TVÄTTMASKIN

DUSCHVÄGGAR

PARKETT

KLINKER I BAD

BH BRÖSTNINGSHÖJD

MU MICROVÅGSUGN

DM DISKMASKIN

K/F KYL/FRYS

K KYL

F FRYSS



SPIS MED UGN

KLK KLÄDKAMMARE


L LINNESKÅP

HS HÖGSKÅP

UNDERTAK

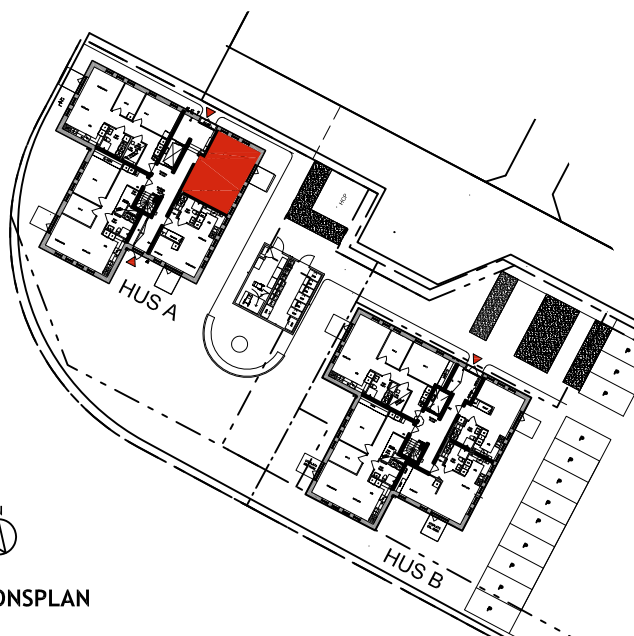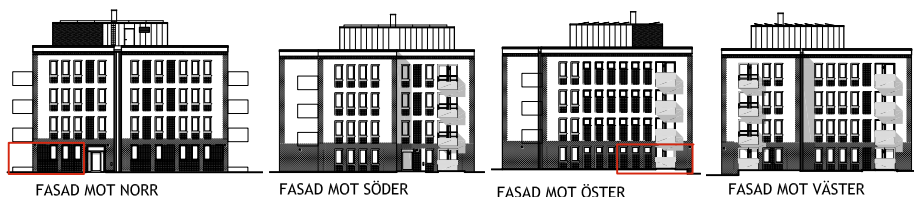

SKALA 1:100

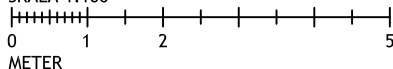

MED RESERVATION FÖR EVENTUELLA TRYCKFEL ELLER ÄNDRINGAR.

SITUATIONSPLAN

22.08.29