

KV. HÖSTEN 1


HUS A - FRAMTIDSGATAN 2, HÖGANÄS
Lgh A-1002



1 RUM & KÖK

BOAREA: 34 m²

VÅNING 1

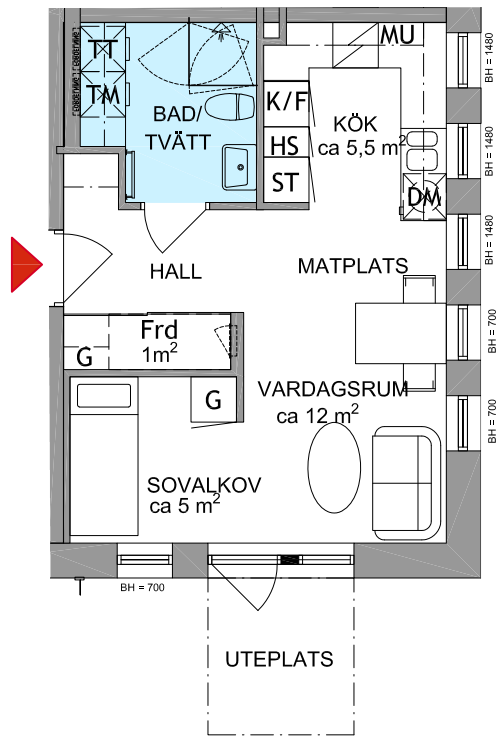

RUMSBESKRIVNING:

GENERELLT:	EKPARKETT
GOLV:	EK
SOCKEL:	EK
VÄGG:	MÅLAD VIT
TAK:	MÅLAT VITT
FÖNSTERBÄNK:	NATURSTEN
TELE/DATA:	HÖGANÄS ENERGI
ÖVRIGT:	KÖK: SKÅPSINREDNING VIT STÄNSKYDD, KAKEL 10x30, VIT SPIS MED KERAMIKHÄLL OCH VARMLUFTSUGN 1-2 RoK: KYL/FRYS 3 RoK: KYL, FRYS KÖKSINREDNING DISKMASKIN, INTEGRERAD MICROVÅGSUGN
	BAD/TVÄTT: KLINKER 10x10, MÖRKGRÅ KAKEL 20x20, VIT BADRUMSKÅP MED BELYSNING 1-3 RoK: TVÄTTMASKIN, TORKTUMLARE ÖVERSKÅP OVAN UTR. HANDDUKSTORK DUSCHVÄGG

FÖRKLARINGAR

Frd FÖRRÅD

G GARDEROB

ST STÄDSKÅP

TT TORKTUMLARE

TM TVÄTTMASKIN

DUSCHVÄGGAR

PARKETT

KLINKER I BAD

BH BRÖSTNINGSHÖJD

MU MICROVÅGSUGN

DISKMASKIN

K/F KYL/FRYS

K KYL

F FRYS


SPIS MED UGN

KLK KLÄDKAMMARE


L LINNESKÅP

HS HÖGSKÅP

UNDERTAK

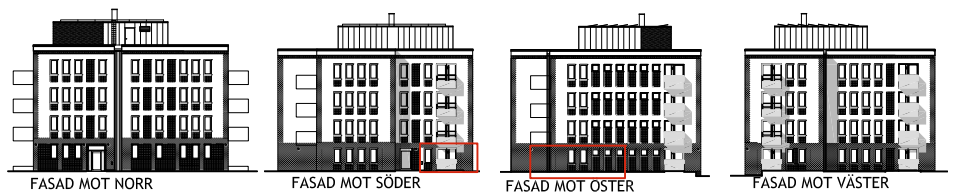


SKALA 1:100

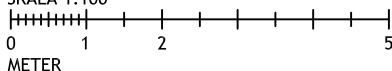

MED RESERVATION FÖR EVENTUELLA TRYCKFEL ELLER ÄNDRINGAR.

SITUATIONSPLAN

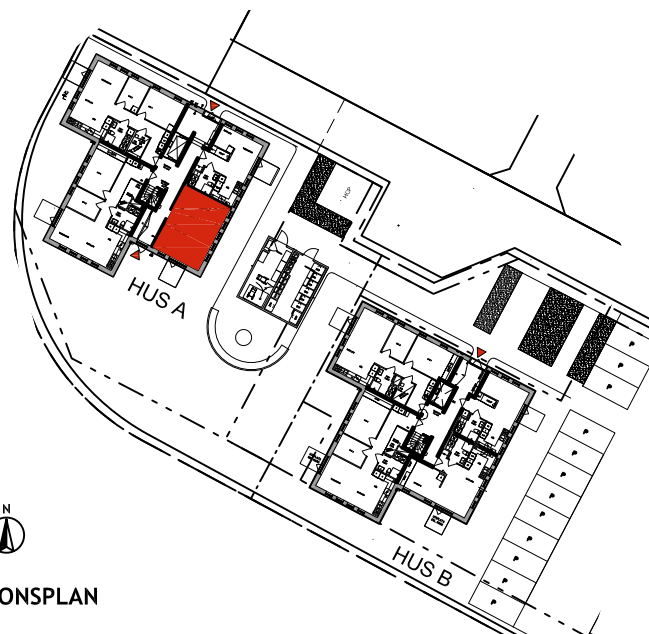

22.08.29