

KV. HÖSTEN 1

HUS A - FRAMTIDSGATAN 2, HÖGANÄS
Lgh A-1101, A-1201, A-1301




2 RUM & KÖK

BOAREA: 47 m²

VÅNING 2,3,4

RUMSBESKRIVNING:

GOLV:	GENERELLT:
SOCKEL:	EKPARKETT
VÄGG:	EK
TAK:	MÅLAD VIT
FÖNSTERBÄNK:	MÅLAT VITT
TELE/DATA:	NATURSTEN
	HÖGANÄS ENERGI
	KÖK:
ÖVRIGT:	SKÅPSINREDNING VIT
	STÄNSKYDD, KAKEL 10x30, VIT
	SPIS MED KERAMIKHÅLL
	OCH VARMLUFTSUGN
	1-2 RoK: KYL/FRYS
	3 RoK: KYL, FRYS
	KÖKSINREDNING
	DISKMASKIN,
	INTEGRERAD MICROVÅGSUGN
	BAD/TVÄTT:
GOLV:	KLINKER 10x10, MÖRKGRÅ
VÄGG:	KAKEL 20x20, VIT
ÖVRIGT:	BADRUMSKÅP MED BELYSNING
	1-3 RoK: TVÄTTMASKIN,
	TORKTUMLARE
	ÖVERSKÅP OVAN UTR.
	HANDDUKSTORK
	DUSCHVÄGG

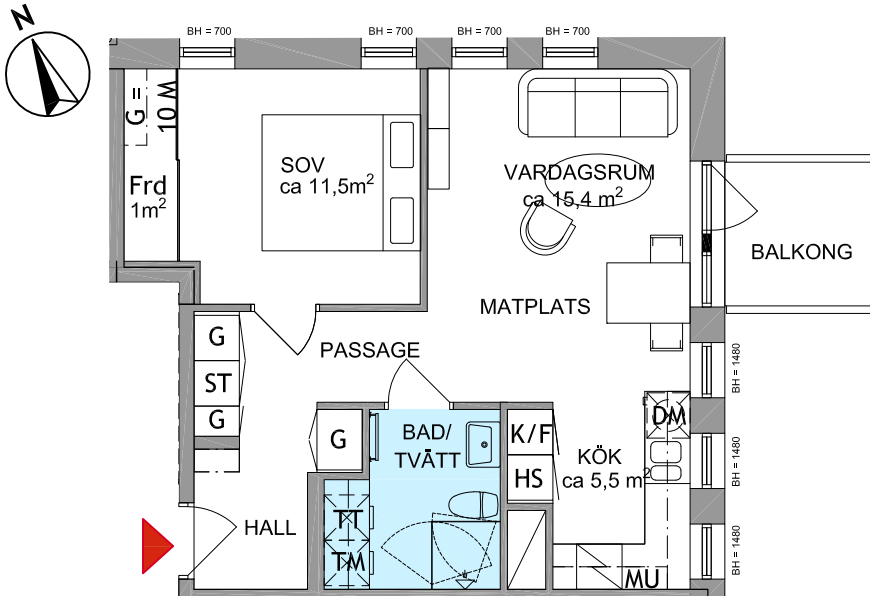

FÖRKLARINGAR

Frd FÖRRÅD

G GARDEROB

ST STÄDSKÅP

TT TORKTUMLARE

TM TVÄTTMASKIN

DUSCHVÄGGAR

PARKETT

KLINKER I BAD

BH BRÖSTNINGSHÖJD

MU MICROVÅGSUGN

DM DISKMASKIN

K/F KYL/FRYS

K KYL

F FRYS


SPIS MED UGN

KLK KLÄDKAMMARE


L LINNESKÅP

HS HÖGSKÅP

UNDERTAK

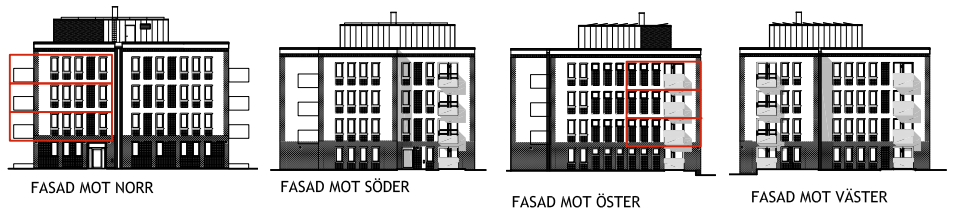

SKALA 1:100

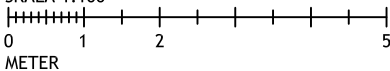


METER



MED RESERVATION FÖR EVENTUELLA TRYCKFEL ELLER ÄNDRINGAR.

SITUATIONSPLAN

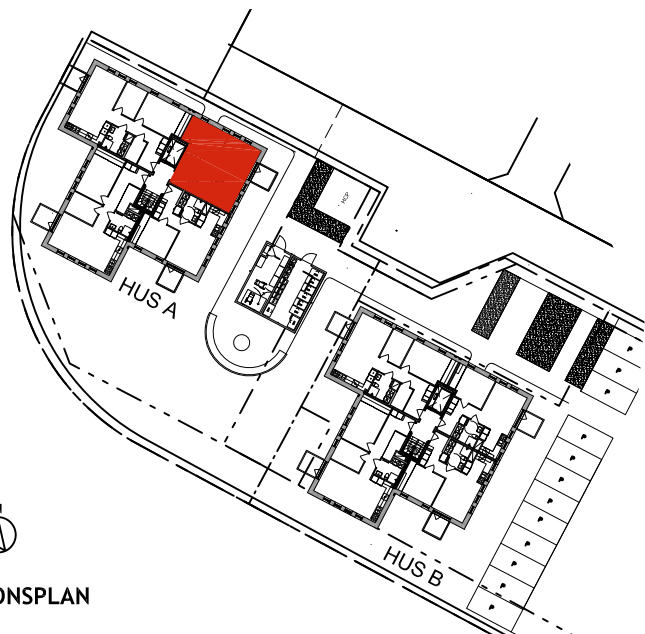

22.11.18