

# KV. HÖSTEN 1


HUS A - FRAMTIDSGATAN 2, HÖGANÄS  
Lgh A-1102, A-1202, A-1302



2 RUM & KÖK

BOAREA: 47,7 m<sup>2</sup>

VÅNING 2,3,4

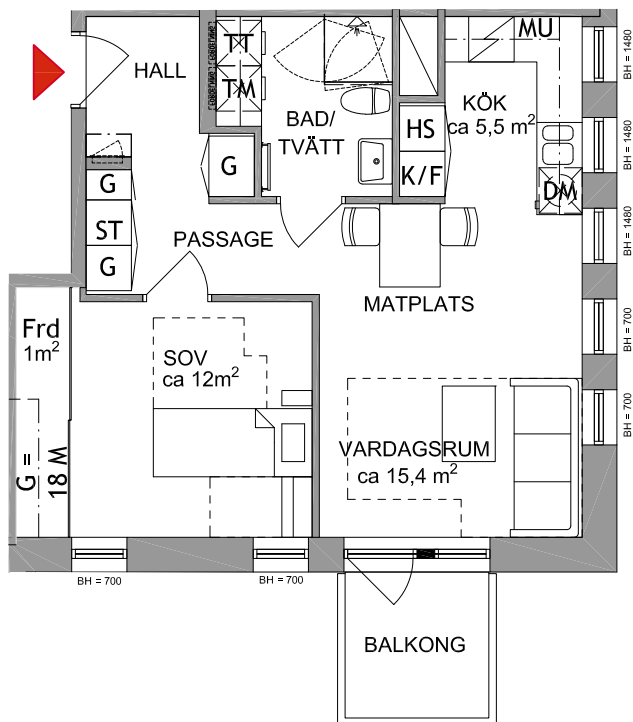

## RUMSBESKRIVNING:

**GENERELLT:**  
GOLV: EKPARKETT  
SOCKEL: EK  
VÄGG: MÅLAD VIT  
TAK: MÅLAT VITT  
FÖNSTERBÄNK: NATURSTEN  
TELE/DATA: HÖGANÄS ENERGI

**KÖK:**  
ÖVRIGT: SKÅPSINREDNING VIT  
STÄNSKYDD, KAKEL 10x30, VIT  
SPIS MED KERAMIKHÄLL  
OCH VÄRMLUFTSUGN  
1-2 RoK: KYL/FRYS  
3 RoK: KYL, FRYS  
KÖKSINREDNING  
DISKMASKIN,  
INTEGRERAD MICROVÅGSUGN

**BAD/TVÄTT:**  
GOLV: KLINKER 10x10, MÖRKGRÅ  
VÄGG: KAKEL 20x20, VIT  
ÖVRIGT: BADRUMSKÅP MED BELYSNING  
1-3 RoK: TVÄTTMASKIN,  
TORKTUMLARE  
ÖVERSKÅP OVAN UTR.  
HANDDUKSTORK  
DUSCHVÄGG

## FÖRKLARINGAR

Frd FÖRRÅD

G GARDEROB

ST STÄDSKÅP

TT TORKTUMLARE

TM TVÄTTMASKIN

DUSCHVÄGGAR

PARKETT

KLINKER I BAD

BH BRÖSTNINGSHÖJD

MU MICROVÅGSUGN

DM DISKMASKIN

K/F KYL/FRYS

K KYL

F FRYS


SPIS MED UGN

KLK KLÄDKAMMARE


L LINNESKÅP

HS HÖGSKÅP


UNDERTAK

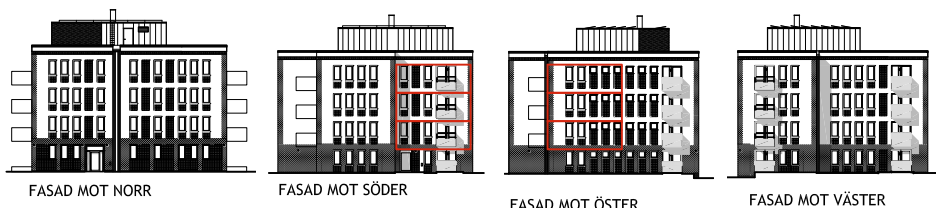

SKALA 1:100

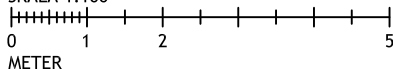

## SITUATIONSPLAN

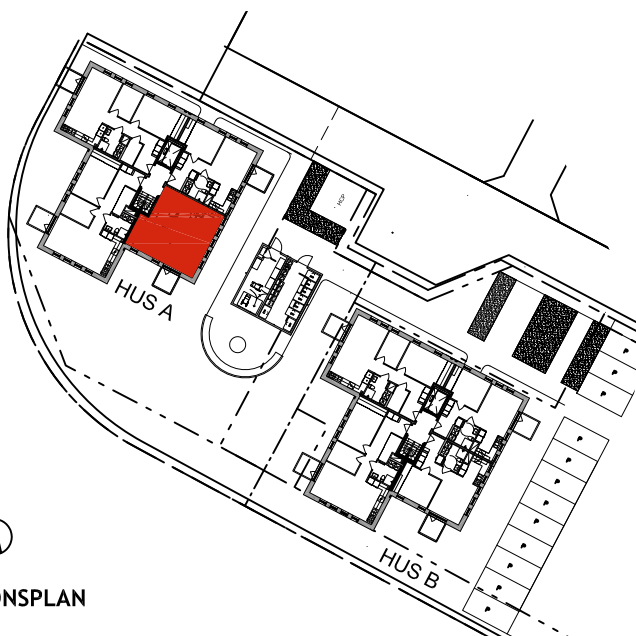

MED RESERVATION FÖR EVENTUELLA TRYCKFEL ELLER ÄNDRINGAR.

22.08.29