

KV. HÖSTEN 1


HUS B - FRAMTIDSGATAN 4, HÖGANÄS
Lgh B-1002



1 RUM & KÖK

BOAREA: 41,8 m²

VÅNING 1

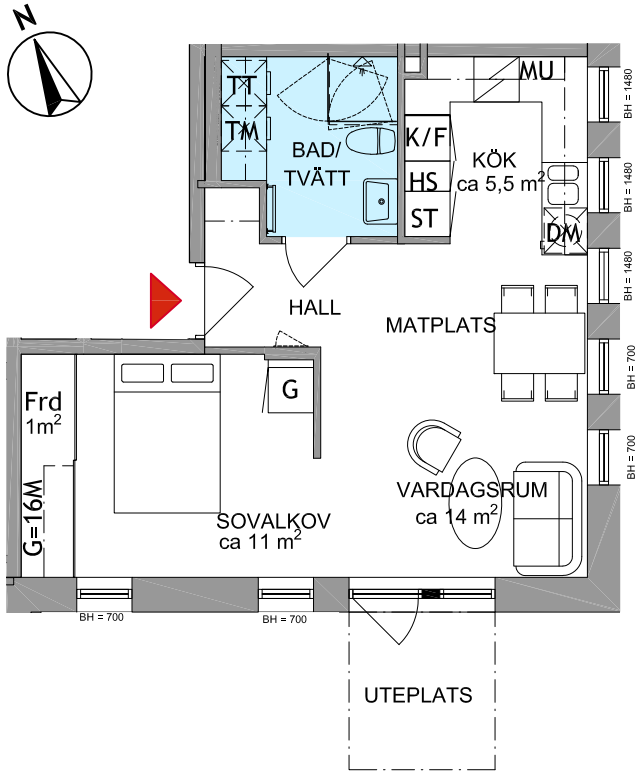

RUMSBESKRIVNING:

	GENERELLT:
GOLV:	EKPARKETT
SOCKEL:	EK
VÄGG:	MÅLAD VIT
TAK:	MÅLAT VITT
FÖNSTERBÄNK:	NATURSTEN
TELE/DATA:	HÖGANÄS ENERGI
	KÖK:
ÖVRIGT:	SKÅPSINREDNING VIT
	STÅNSKYDD, KAKEL 10x30, VIT
	SPIS MED KERAMIKHÄLL
	OCH VARMLUFTSUGN
	1-2 RoK: KYL/FRYS
	3 RoK: KYL, FRYS
	KÖKSINREDNING
	DISKMASKIN,
	INTEGRERAD MICROVÅGSUGN
	BAD/TVÄTT:
GOLV:	KLINKER 10x10, MÖRKGRÅ
VÄGG:	KAKEL 20x20, VIT
ÖVRIGT:	BADRUMSKÅP MED BELYSNING
	1-3 RoK: TVÄTTMASKIN,
	TORKTUMLARE
	ÖVERSKÅP OVAN UTR.
	HANDDUKSTORK
	DUSCHVÄGG

FÖRKLARINGAR

Frd FÖRRÅD

G GARDEROB

ST STÄDSKÅP

TT TORKTUMLARE

TM TVÄTTMASKIN

DUSCHVÄGGAR

PARKETT

KLINKER I BAD

BH BRÖSTNINGSHÖJD

MU MICROVÅGSUGN

DISKMASKIN

K/F KYL/FRYS

K KYL

F FRYS





SPIS MED UGN

KLK KLÄDKAMMARE


L LINNESKÅP

HS HÖGSKÅP

UNDERTAK

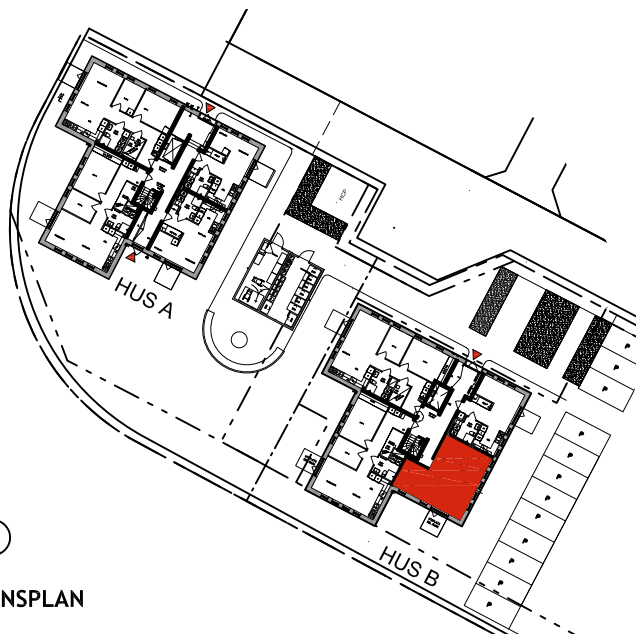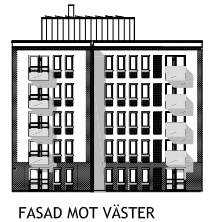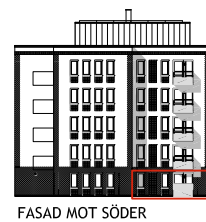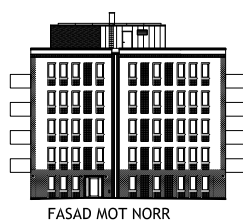

SKALA 1:100

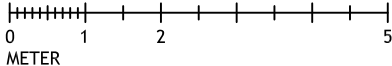

SITUATIONSPLAN

MED RESERVATION FÖR EVENTUELLA TRYCKFEL ELLER ÄNDRINGAR.

22.08.29