

# KV. HÖSTEN 1


HUS B - FRAMTIDSGATAN 4, HÖGANÄS  
Lgh B-1101, B-1201, B-1301, B-1401



2 RUM & KÖK

BOAREA: 47 m<sup>2</sup>

VÅNING 2,3,4,5

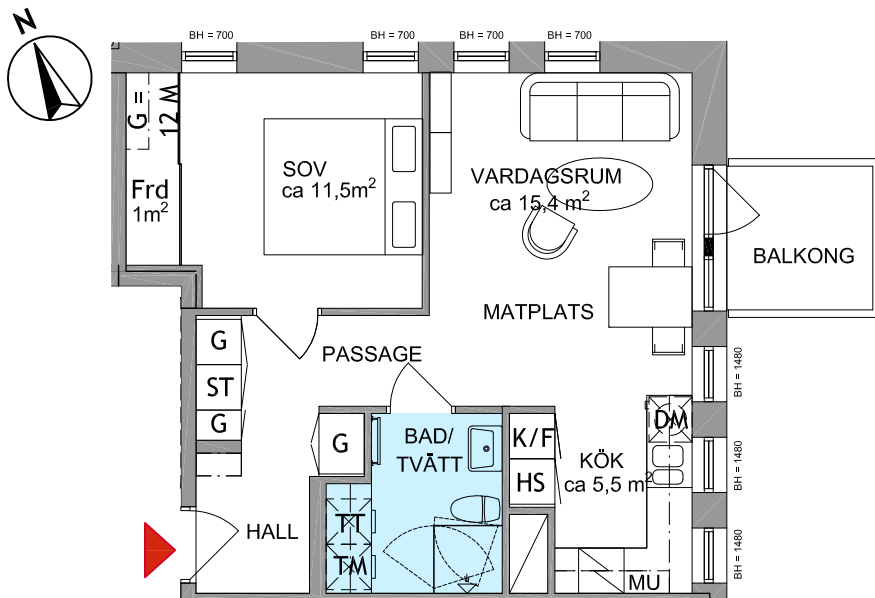

## RUMSBESKRIVNING:

<b>GENERELLT:</b>	<b>GOLV:</b> EKPARKETT
<b>SOCKEL:</b> EK	<b>VÄGG:</b> MÅLAD VIT
<b>TAK:</b> MÅLAT VITT	<b>FÖNSTERBÄNK:</b> NATURSTEN
<b>TELE/DATA:</b> HÖGANÄS ENERGI	<b>ÖVRIGT:</b> SKÅPSINREDNING VIT
	STÄNKSKYDD, KAKEL 10x30, VIT
	SPIS MED KERAMIKHÄLL OCH VARMLUFTSUGN
	1-2 RoK: KYL/FRYS
	3 RoK: KYL, FRYS
	KÖKSINREDNING
	DISKMASKIN,
	INTEGRERAD MICROVÅGSUGN
	<b>BAD/TVÄTT:</b>
<b>GOLV:</b> KLINKER 10x10, MÖRKGRÅ	<b>VÄGG:</b> KAKEL 20x20, VIT
<b>ÖVRIGT:</b> BADRUMSKÅP MED BELYSNING	1-3 RoK: TVÄTTMASKIN,
	TORKTUMLARE
	ÖVERSKÅP OVAN UTR.
	HANDDUKSTORK
	DUSCHVÄGG

## FÖRKLARINGAR

Frd FÖRRÅD

**G** GARDEROB

**ST** STÄDSKÅP

**TT** TORKTUMLARE

**TM** TVÄTTMASKIN

DUSCHVÄGGAR

PARKETT

KLINKER I BAD

BH BRÖSTNINGSHÖJD

MU MICROVÅGSUGN

**DM** DISKMASKIN

**K/F** KYL/FRYS

**K** KYL

**F** FRYS


SPIS MED UGN

**KLK** KLÄDKAMMARE


**L** LINNESKÅP

**HS** HÖGSKÅP


UNDERTAK

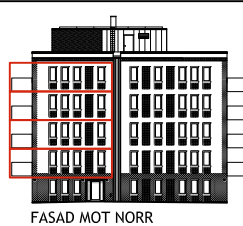


FASAD MOT NORR

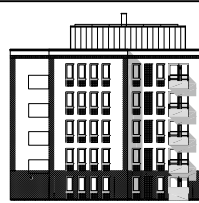


FASAD MOT SÖDER

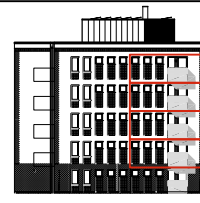


FASAD MOT ÖSTER

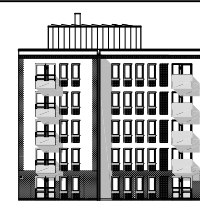

FASAD MOT VÄSTER

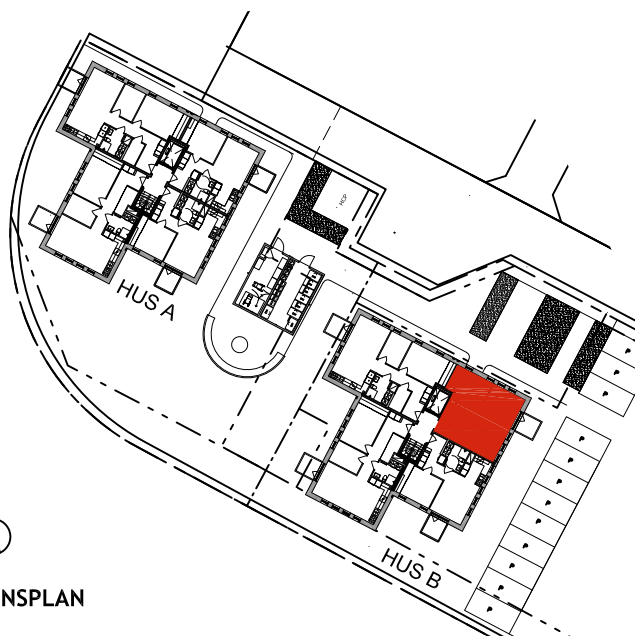

SKALA 1:100

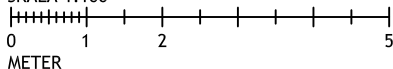

METER



## SITUATIONSPLAN

MED RESERVATION FÖR EVENTUELLA TRYCKFEL ELLER ÄNDRINGAR.

22.11.18