

KV. HÖSTEN 1

HUS B - FRAMTIDSGATAN 4, HÖGANÄS
Lgh B-1102, B-1202, B-1302, B-1402




2 RUM & KÖK

BOAREA: 47,7 m²

VÅNING 2,3,4,5

RUMSBESKRIVNING:

GENERELLT:	EKPARKETT
GOLV:	EK
SOCKEL:	EK
VÄGG:	MÅLAD VIT
TAK:	MÅLAT VITT
FÖNSTERBÄNK:	NATURSTEN
TELE/DATA:	HÖGANÄS ENERGI
ÖVRIGT:	KÖK: SKÅPSINREDNING VIT STÄNSKYDD, KAKEL 10x30, VIT SPIS MED KERAMIKHÅLL OCH VARMLUFTSUGN 1-2 RoK: KYL/FRYS 3 RoK: KYL, FRYS KÖKSINREDNING DISKMASKIN, INTEGRERAD MICROVÅGSUGN
GOLV:	BAD/TVÄTT: KLINKER 10x10, MÖRKGRÅ
VÄGG:	KAKEL 20x20, VIT
ÖVRIGT:	BADRUMSKÅP MED BELYSNING 1-3 RoK: TVÄTTMASKIN, TORKTUMLARE ÖVERSKÅP OVAN UTR. HANDDUKSTORK DUSCHVÄGG

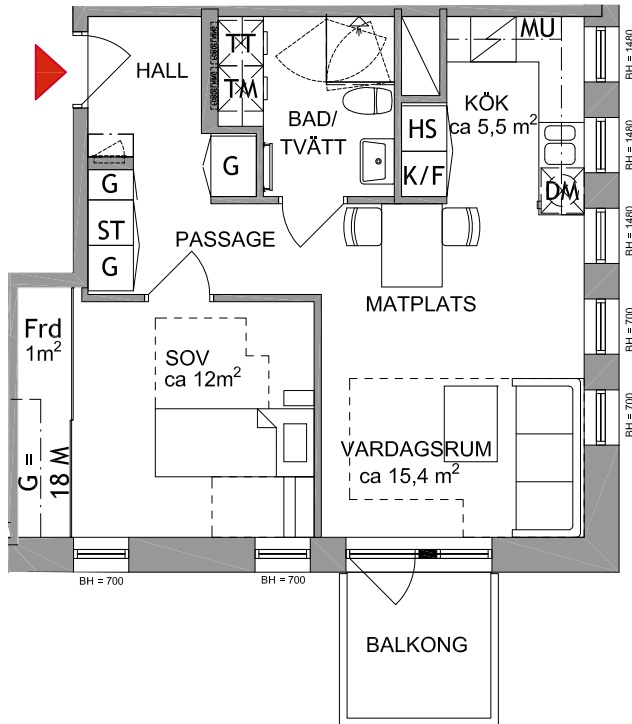

FÖRKLARINGAR

Frd FÖRRÅD

G GARDEROB

ST STÄDSKÅP

TT TORKTUMLARE

TM TVÄTTMASKIN

DUSCHVÄGGAR

PARKETT

KLINKER I BAD

BH BRÖSTNINGSHÖJD

MU MICROVÅGSUGN

DISKMASKIN

K/F KYL/FRYS

K KYL

F FRYS


SPIS MED UGN

KLK KLÄDKAMMARE

L LINNESKÅP

HS HÖGSKÅP


UNDERTAK

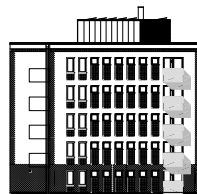


FASAD MOT NORR



FASAD MOT SÖDER

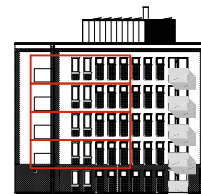


FASAD MOT ÖSTER

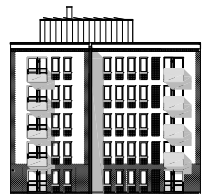


FASAD MOT VÄSTER

SKALA 1:100

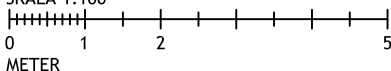

MED RESERVATION FÖR EVENTUELLA TRYCKFEL ELLER ÄNDRINGAR.

SITUATIONSPLAN

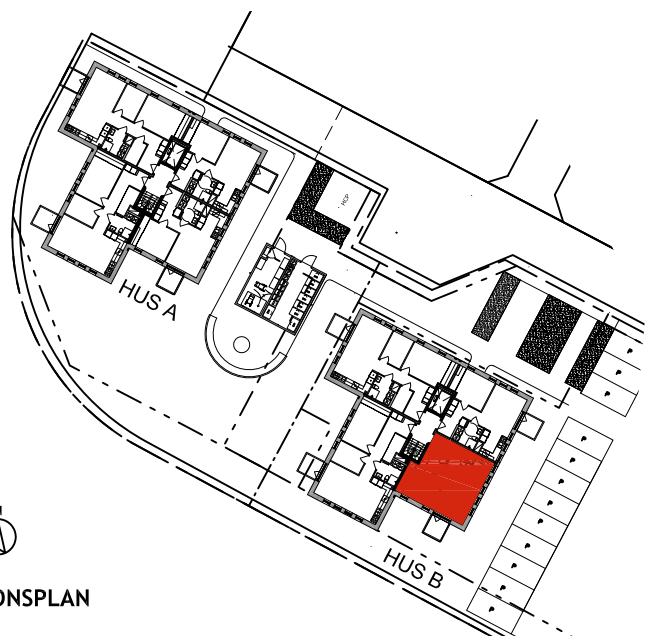

22.08.29