

KV. ÄPPLET 15

ROSENBERGSGATAN 2, HELSINGBORG

Lgh 1101, 1301, 1501, 1701



2 RUM & KÖK

BOAREA: 47,5 m²


VÅNING 2, 4, 6, 8

RUMSBESKRIVNING:

GENERELLT:
GOLV: EKPARKETT
SOCKEL: EK
VÄGG: MÅLAD VIT
TAK: MÅLAT VITT
FÖNSTERBÄNK: NATURSTEN
TELE/DATA ÖRESUNDSKRAFT FIBERNÄT

KÖK:
ÖVRIGT: SKÅPSINREDNING VIT
 STÄNSKYDD, KAKEL 10x30, VIT
 SPIS MED KERAMIKHÄLL
 OCH VÄRMLUFTSUGN
 1-2 RoK: KYL/FRYS
 3 RoK: KYL, FRYS
 KÖKSINREDNING
 DISKMASKIN,
 INTEGRERAD MICROVÅGSUGN

BAD/TVÄTT:
GOLV: KLINKER 10x10, MÖRKGRÅ
VÄGG: KAKEL 20x20, VIT
ÖVRIGT: BADRUMSKÅP MED BELYSNING
 1 RoK: KOMBIMASKIN
 2-3 RoK: TVÄTTMASKIN,
 TORKTUMLARE
 ÖVERSKÅP OVAN UTR.
 HANDDUKSTORK
 DUSCHVÄGG
 KOMFORTVÄRME, GOLV

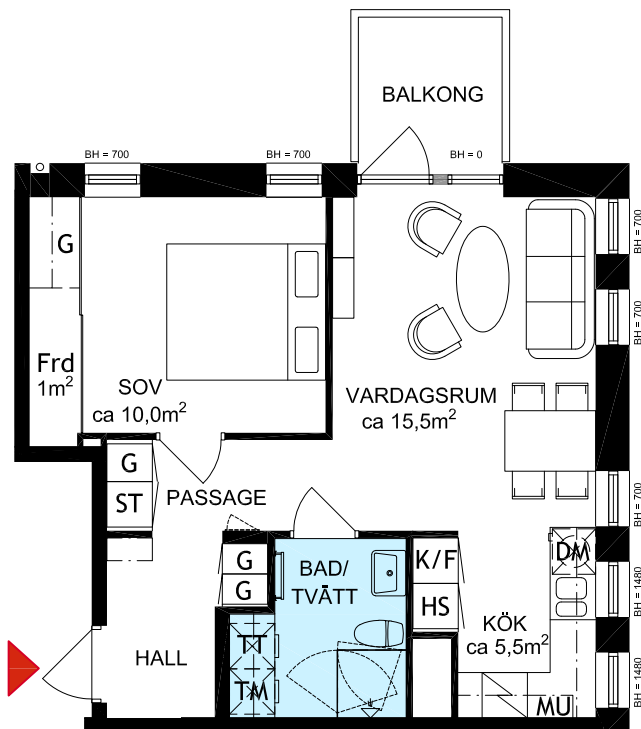

FÖRKLARINGAR

Frd FÖRRÅD

G GARDEROB

ST STÄDSKÅP

TT TORKTUMLARE

TM TVÄTTMASKIN

KM KOMBIMASKIN

DUSCHVÄGGAR

PARKETT

KLINKER I BAD

BH BRÖSTNINGSHÖJD

MU MICROVÅGSUGN

DM DISKMASKIN

K/F KYL/FRYS

K KYL


F FRYS

SPIS MED UGN


KLK KLÄDKAMMARE

L LINNESKÅP


HS HÖGT SKÅP

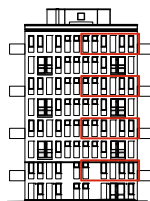

FASAD MOT ÖSTER

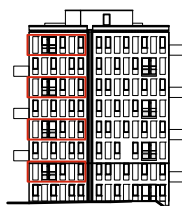

FASAD MOT NORR

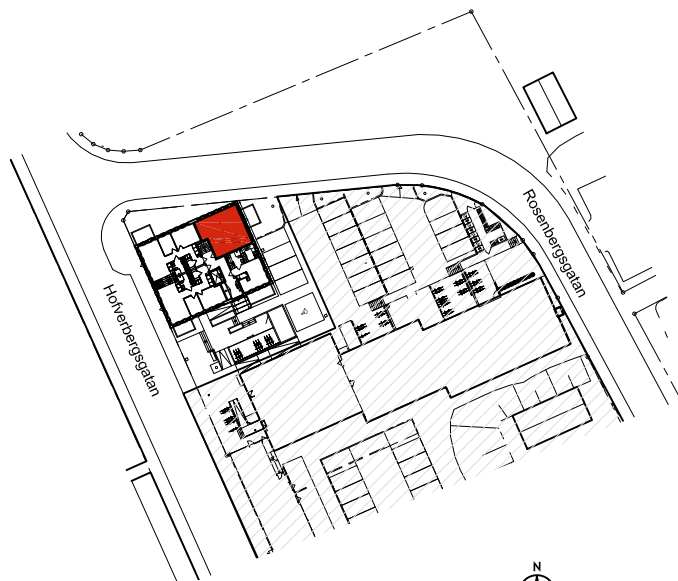

SITUATIONSPLAN

SKALA 1:100

