

KV. ÄPPLET 15

ROSENBERGSGATAN 2, HELSINGBORG

Lgh 1204, 1404, 1604



3 RUM & KÖK

BOAREA: 64,0 m²

VÅNING 3, 5, 7


RUMSBESKRIVNING:

GENERELLT:
GOLV: EKPARKETT
SOCKEL: EK
VÄGG: MÅLAT VIT
TAK: MÅLAT VITT
FÖNSTERBÄNK: NATURSTEN
TELE/DATA ÖRESUNDSKRAFT FIBERNÄT

KÖK:
ÖVRIGT: SKÅPSINREDNING VIT
 STÄNSKYDD, KAKEL 10x30, VIT
 SPIS MED KERAMIKHÅLL
 OCH VARMLUFTSUGN
 1-2 RoK: KYL/FRYS
 3 RoK: KYL, FRYS
 KÖKSINREDNING
 DISKMASKIN,
 INTEGRERAD MICROVÅGSUGN

BAD/TVÄTT:
GOLV: KLINKER 10x10, MÖRKGRÅ
VÄGG: KAKEL 20x20, VIT
ÖVRIGT: BADRUMSKÅP MED BELYSNING
 1 RoK: KOMBIMASKIN
 2-3 RoK: TVÄTTMASKIN,
 TORKTUMLARE
 ÖVERSKÅP OVAN UTR.
 HANDDUKSTORK
 DUSCHVÄGG
 KOMFORTVÄRME, GOLV

KÄLLARFÖRRÅD

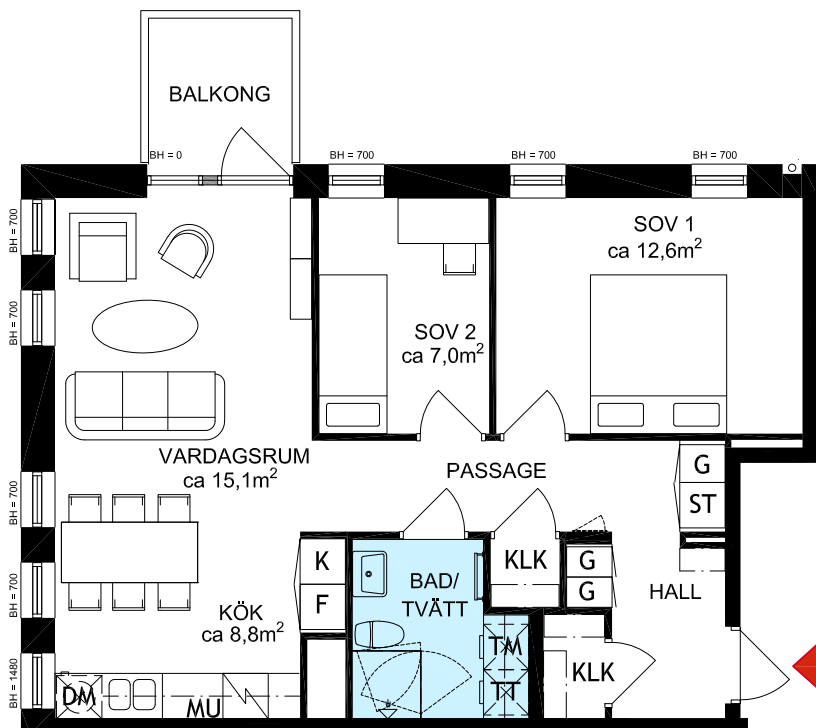

FÖRKLARINGAR

Frd FÖRRÅD

G GARDEROB

ST STÄDSKÅP

TT TORKTUMLARE

TM TVÄTTMASKIN

KM KOMBIMASKIN

DUSCHVÄGGAR

PARKETT

KLINKER I BAD

BH BRÖSTNINGSHÖJD

MU MICROVÅGSUGN

DM DISKMASKIN

K/F KYL/FRYS

K KYL


F FRYS

SPIS MED UGN

KLK KLÄDKAMMARE

L LINNESKÅP


HS HÖGT SKÅP

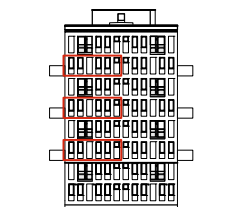

FASAD MOT VÄST



FASAD MOT NORR

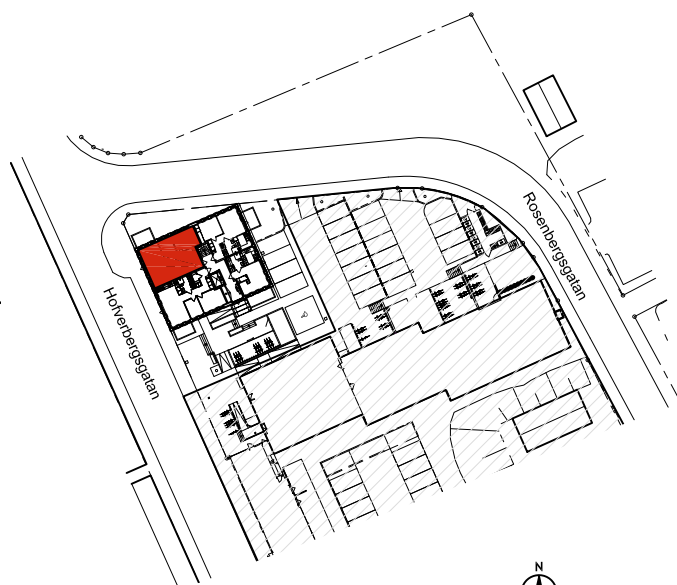

SITUATIONSPLAN

SKALA 1:100

